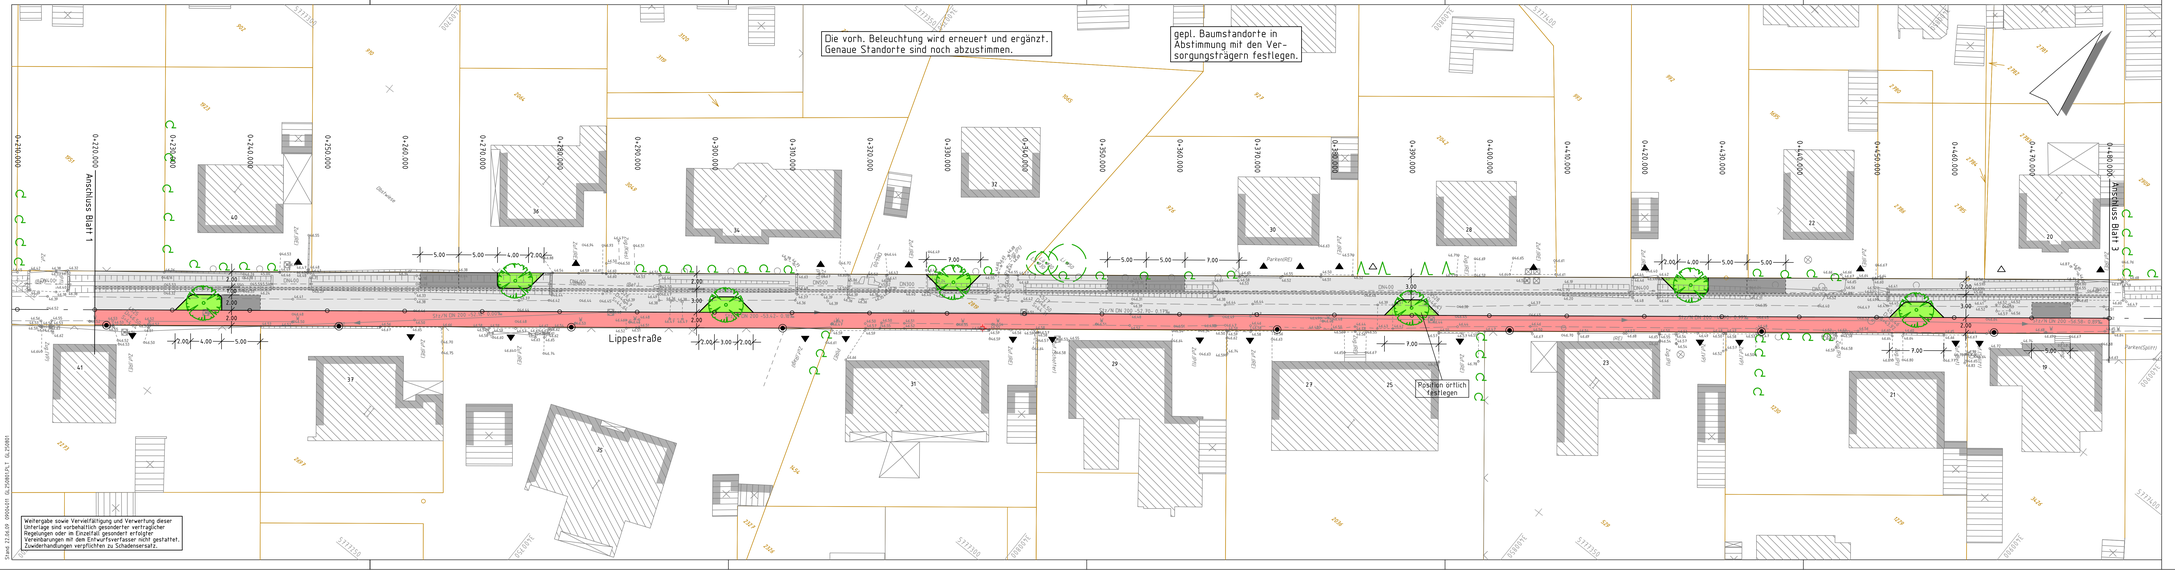

Legende

Planung		Bestand	Planung	
	Fahrbahn / Randbereich Pflaster, grau	▲	△	Zufahrten
	Fahrbahn / Randbereich Pflaster, rot	✧	◉	Lampen
	Gehweg, Pflaster, rot	▫	▬	Straßenablauf
	Rinne / Bänderung	◢	◣	Querneigung
	Stellplatz, Pflaster, anthrazit	⊙	⊗	Baum
	Grünfläche	✕		Baum entfällt
	Verfüllung der Gräben			SW-Kanal
				RW-Kanal

Index	Datum	bearb.	ger.	gepr.	Art der Änderung

pbh INGENIEURBÜRO HAHM GMBH + VBI

Ingenieure und Architekten
Beratung - Planung - Bauleitung
Mindener Straße 205
49084 Osnabrück
Tel. (0541) 1819 - 0
Fax. (0541) 1819 - 111
E-Mail: osnabrueck@pbh.org Internet: www.pbh.org

Stadt Greven

Ausbau Block C – Reckenfeld
Lippestraße

Verkehrsanlagen

Entwurfs- und Ausführungsplanung

Lageplan Gestaltung

bearbeitet:	08.06.2009	Harder	Maßstab:	Proj. Nr.:	Anlage:	Blatt Nr.:
gezeichnet:	08.06.2009	Peters	1:250	09004011	5	2/3
geprüft:						

Planverfasser:
Osnabrück,

Unterschrift

Aufgestellt:

VORABZUG

Plotd 23.06.09 09004011 GL2008SP4.5 GL250001