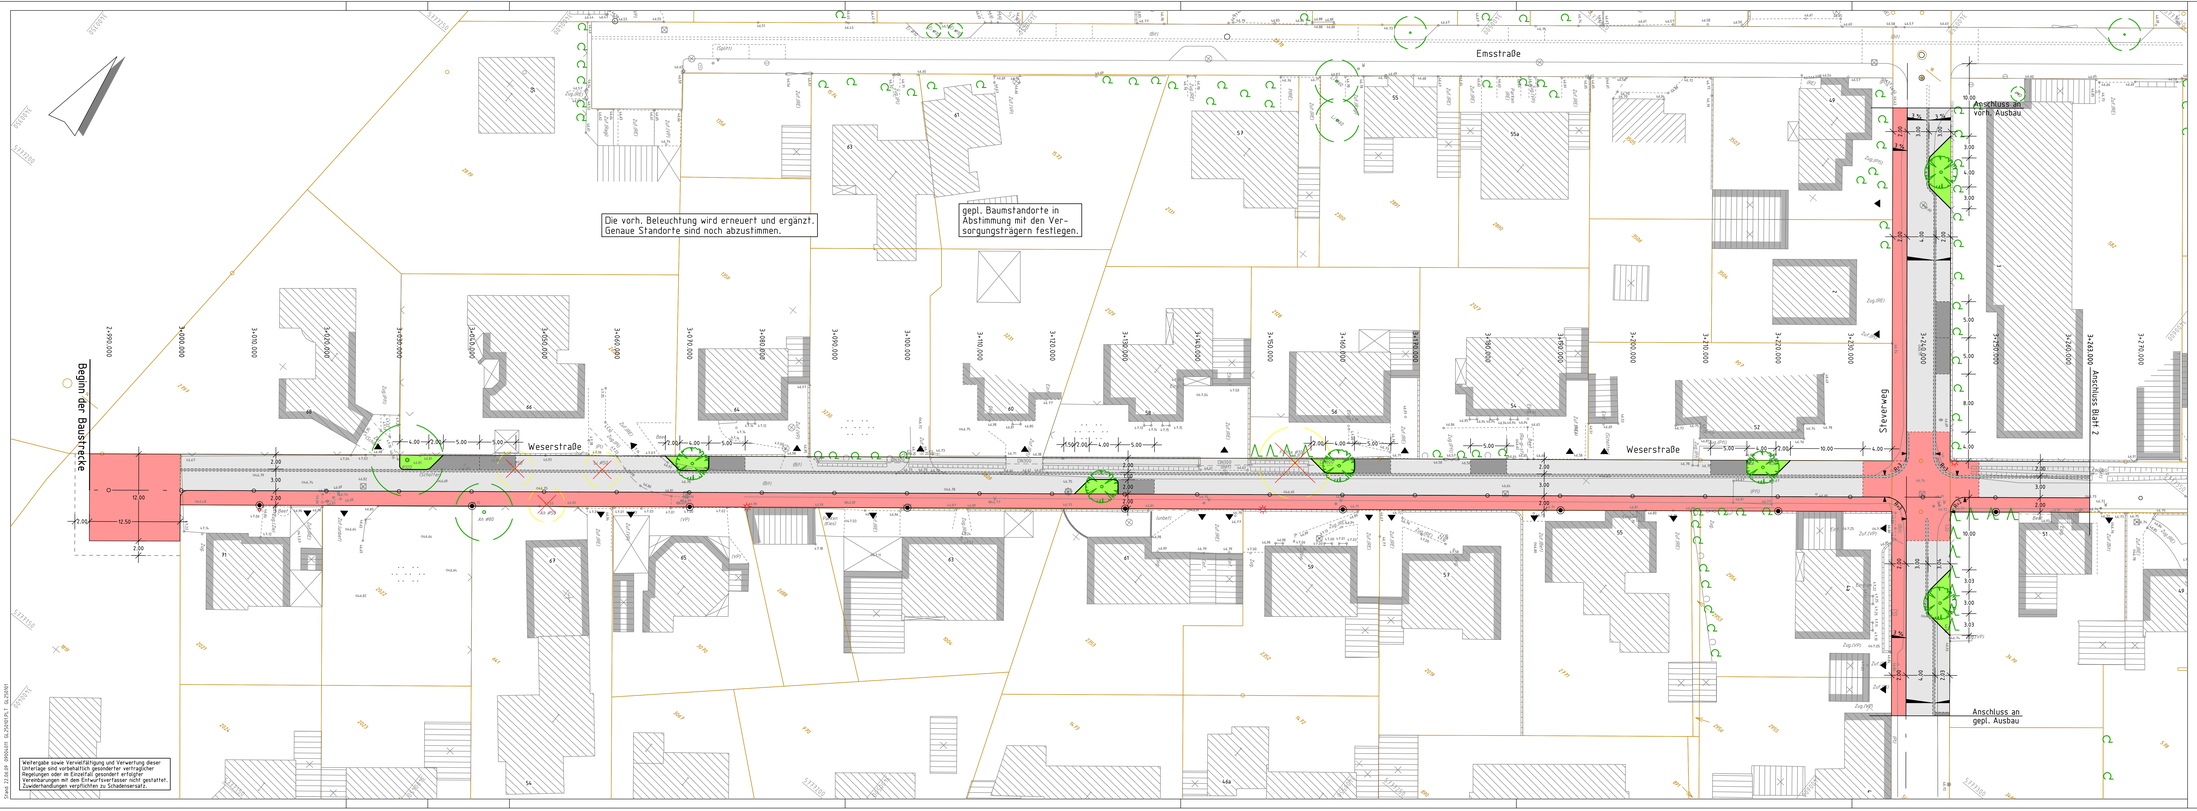

Weitergabe sowie Vervielfältigung und Verwertung dieser Unterlage sind vorbehaltlich gesonderter vertraglicher Regelungen oder im Einzelfall gesonderter erfolgter Vereinbarungen mit dem Entwurfsverfasser nicht gestattet. Zuwiderhandlungen verpflichten zu Schadensersatz.

Plot: 13.04.09 - 09:04:01 G:\09004011 G\09004011 G.DWG

Legende

Planung		Bestand	Planung	
	Fahrbahn / Randbereich Pflaster, grau			Zufahrten
	Fahrbahn / Randbereich Pflaster, rot			Lampen
	Gehweg, Pflaster, rot			Straßenablauf
	Rinne / Bänderung			Querneigung
	Stellplatz, Pflaster, anthrazit			Baum
	Grünfläche			Baum entfällt
	Verfüllung der Gräben			SW-Kanal
				RW-Kanal

Index	Datum	bearb.	gez.	gepr.	Art der Änderung

pbh Planungsgesellschaft Harm GmbH + KG
Ingenieure und Architekten
Beratung · Planung · Bauleitung
Mindener Straße 205
49084 Osnabrück
Tel. (0541) 1819 - 0
Fax. (0541) 1819 - 111
E-Mail: osnabrueck@pbh.org
Internet: www.pbh.org

Stadt Greven

Ausbau Block C – Reckenfeld
Weserstraße

Verkehrsanlagen

Entwurfs- und Ausführungsplanung

Lageplan Gestaltung

bearbeitet:	08.04.2009	Harder	Maßstab:	Proj. Nr.:	Anlage:	Blatt Nr.:
gezeichnet:	08.04.2009	Peters	1:250	09004011	5	1/3
geprüft:						

Planverfasser:
Osnabrück,

Unterschrift

Aufgestellt:

VORABZUG

GK/NV/9