



Lageplan M 1.500

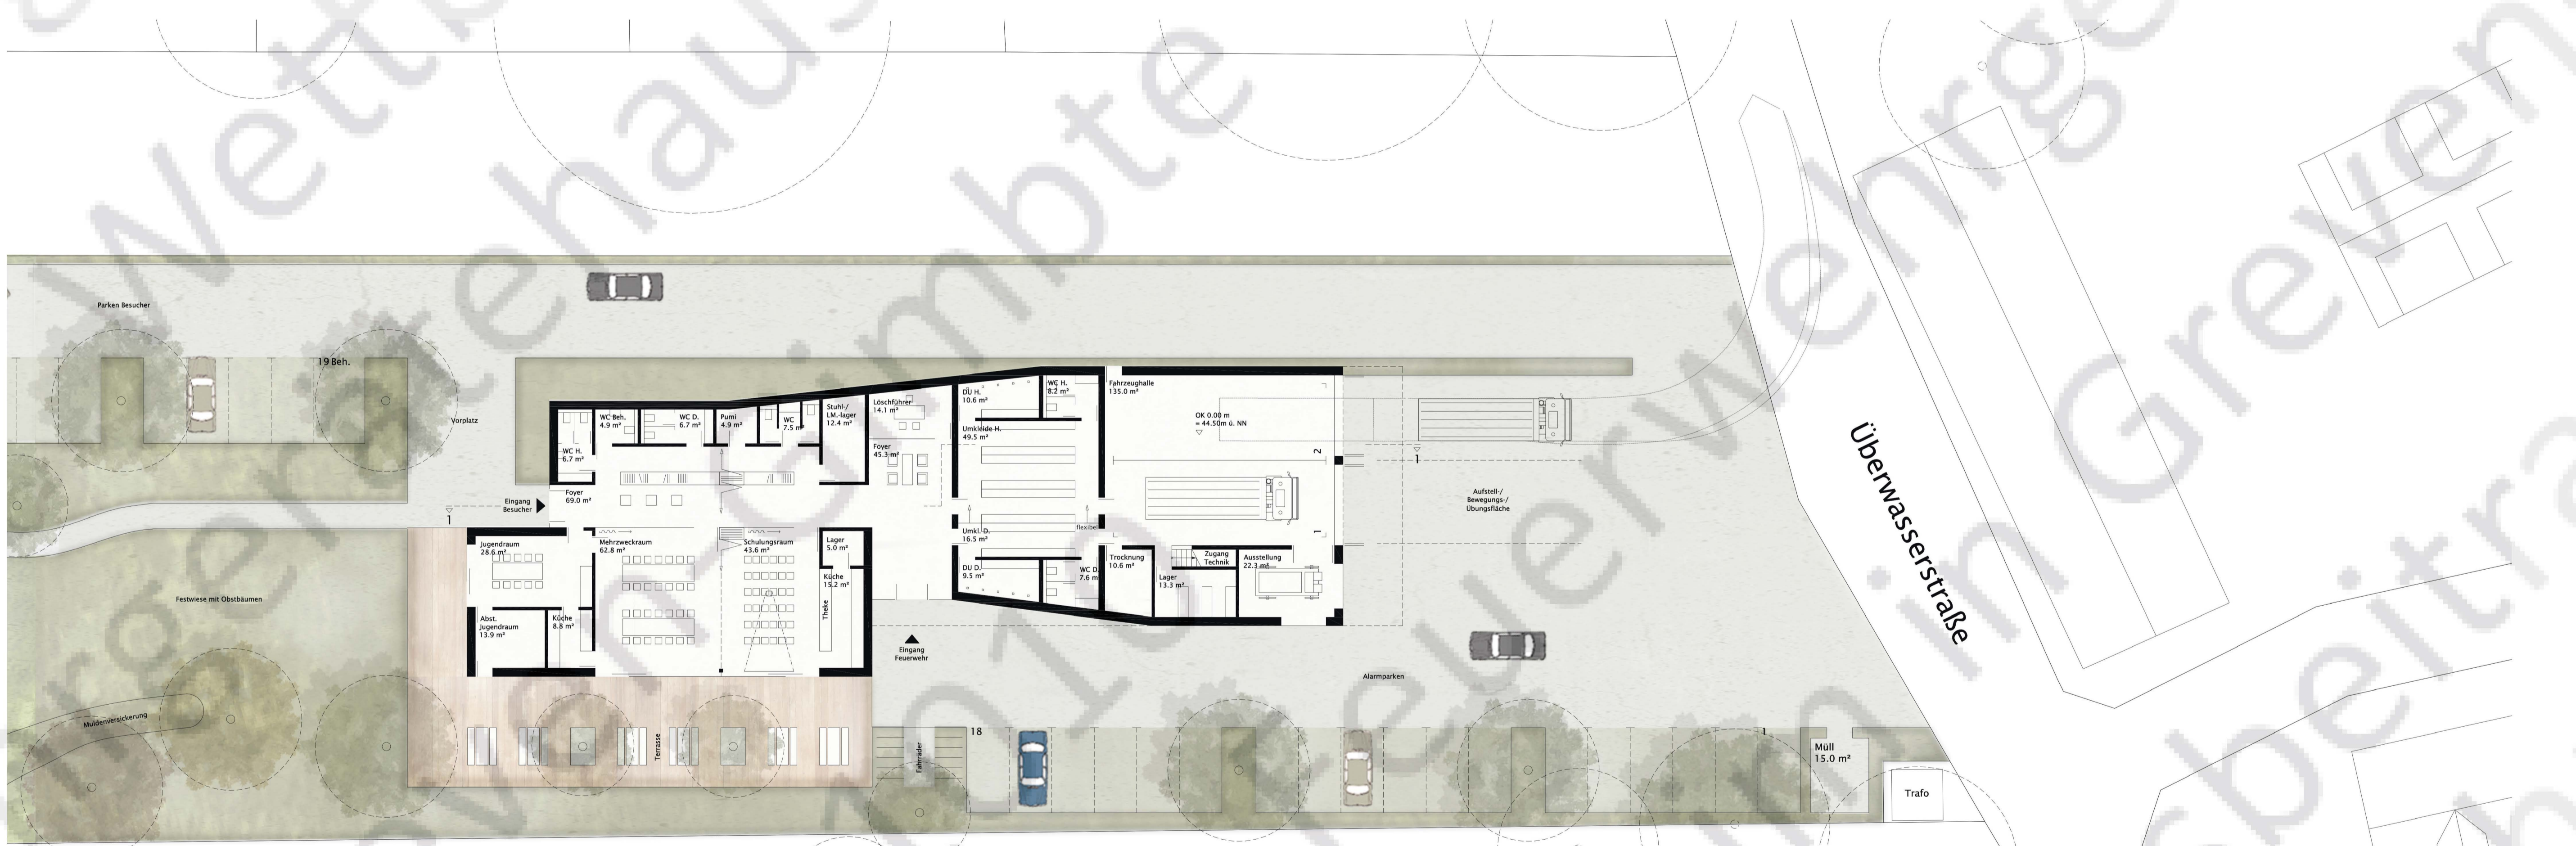

Grundriss EG M 1.200

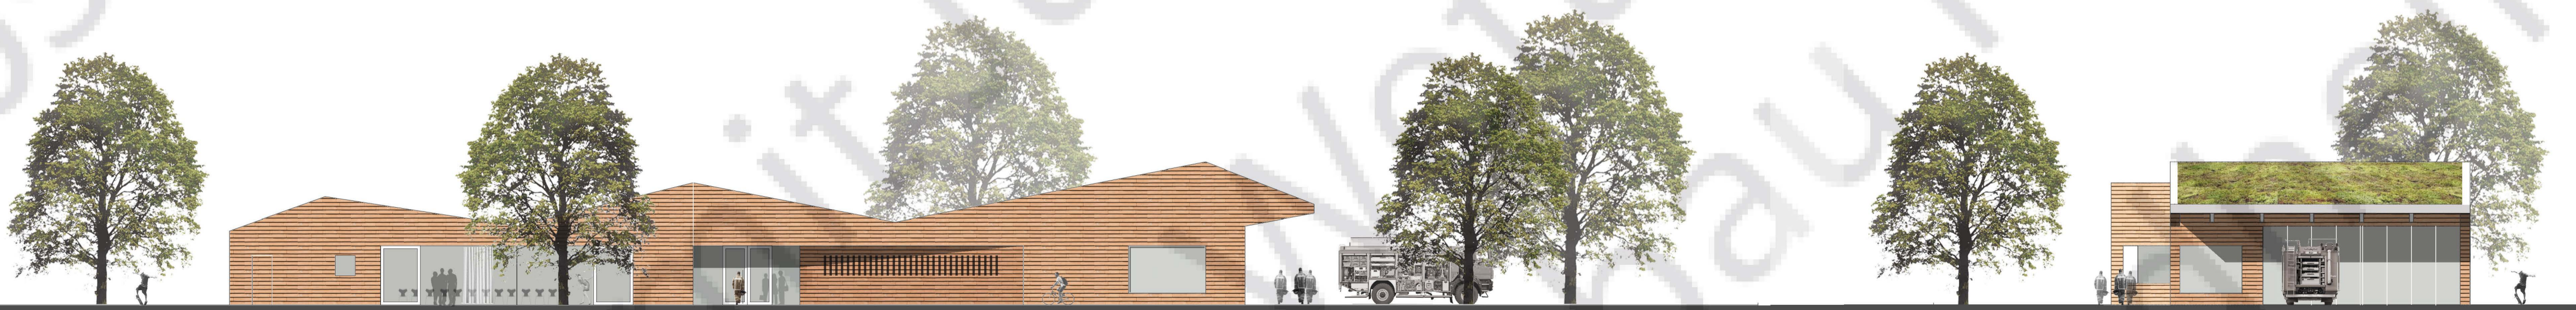


Ansicht Süd M 1.200

Ansicht Ost M 1.200





Schwarzplan M 1.2000

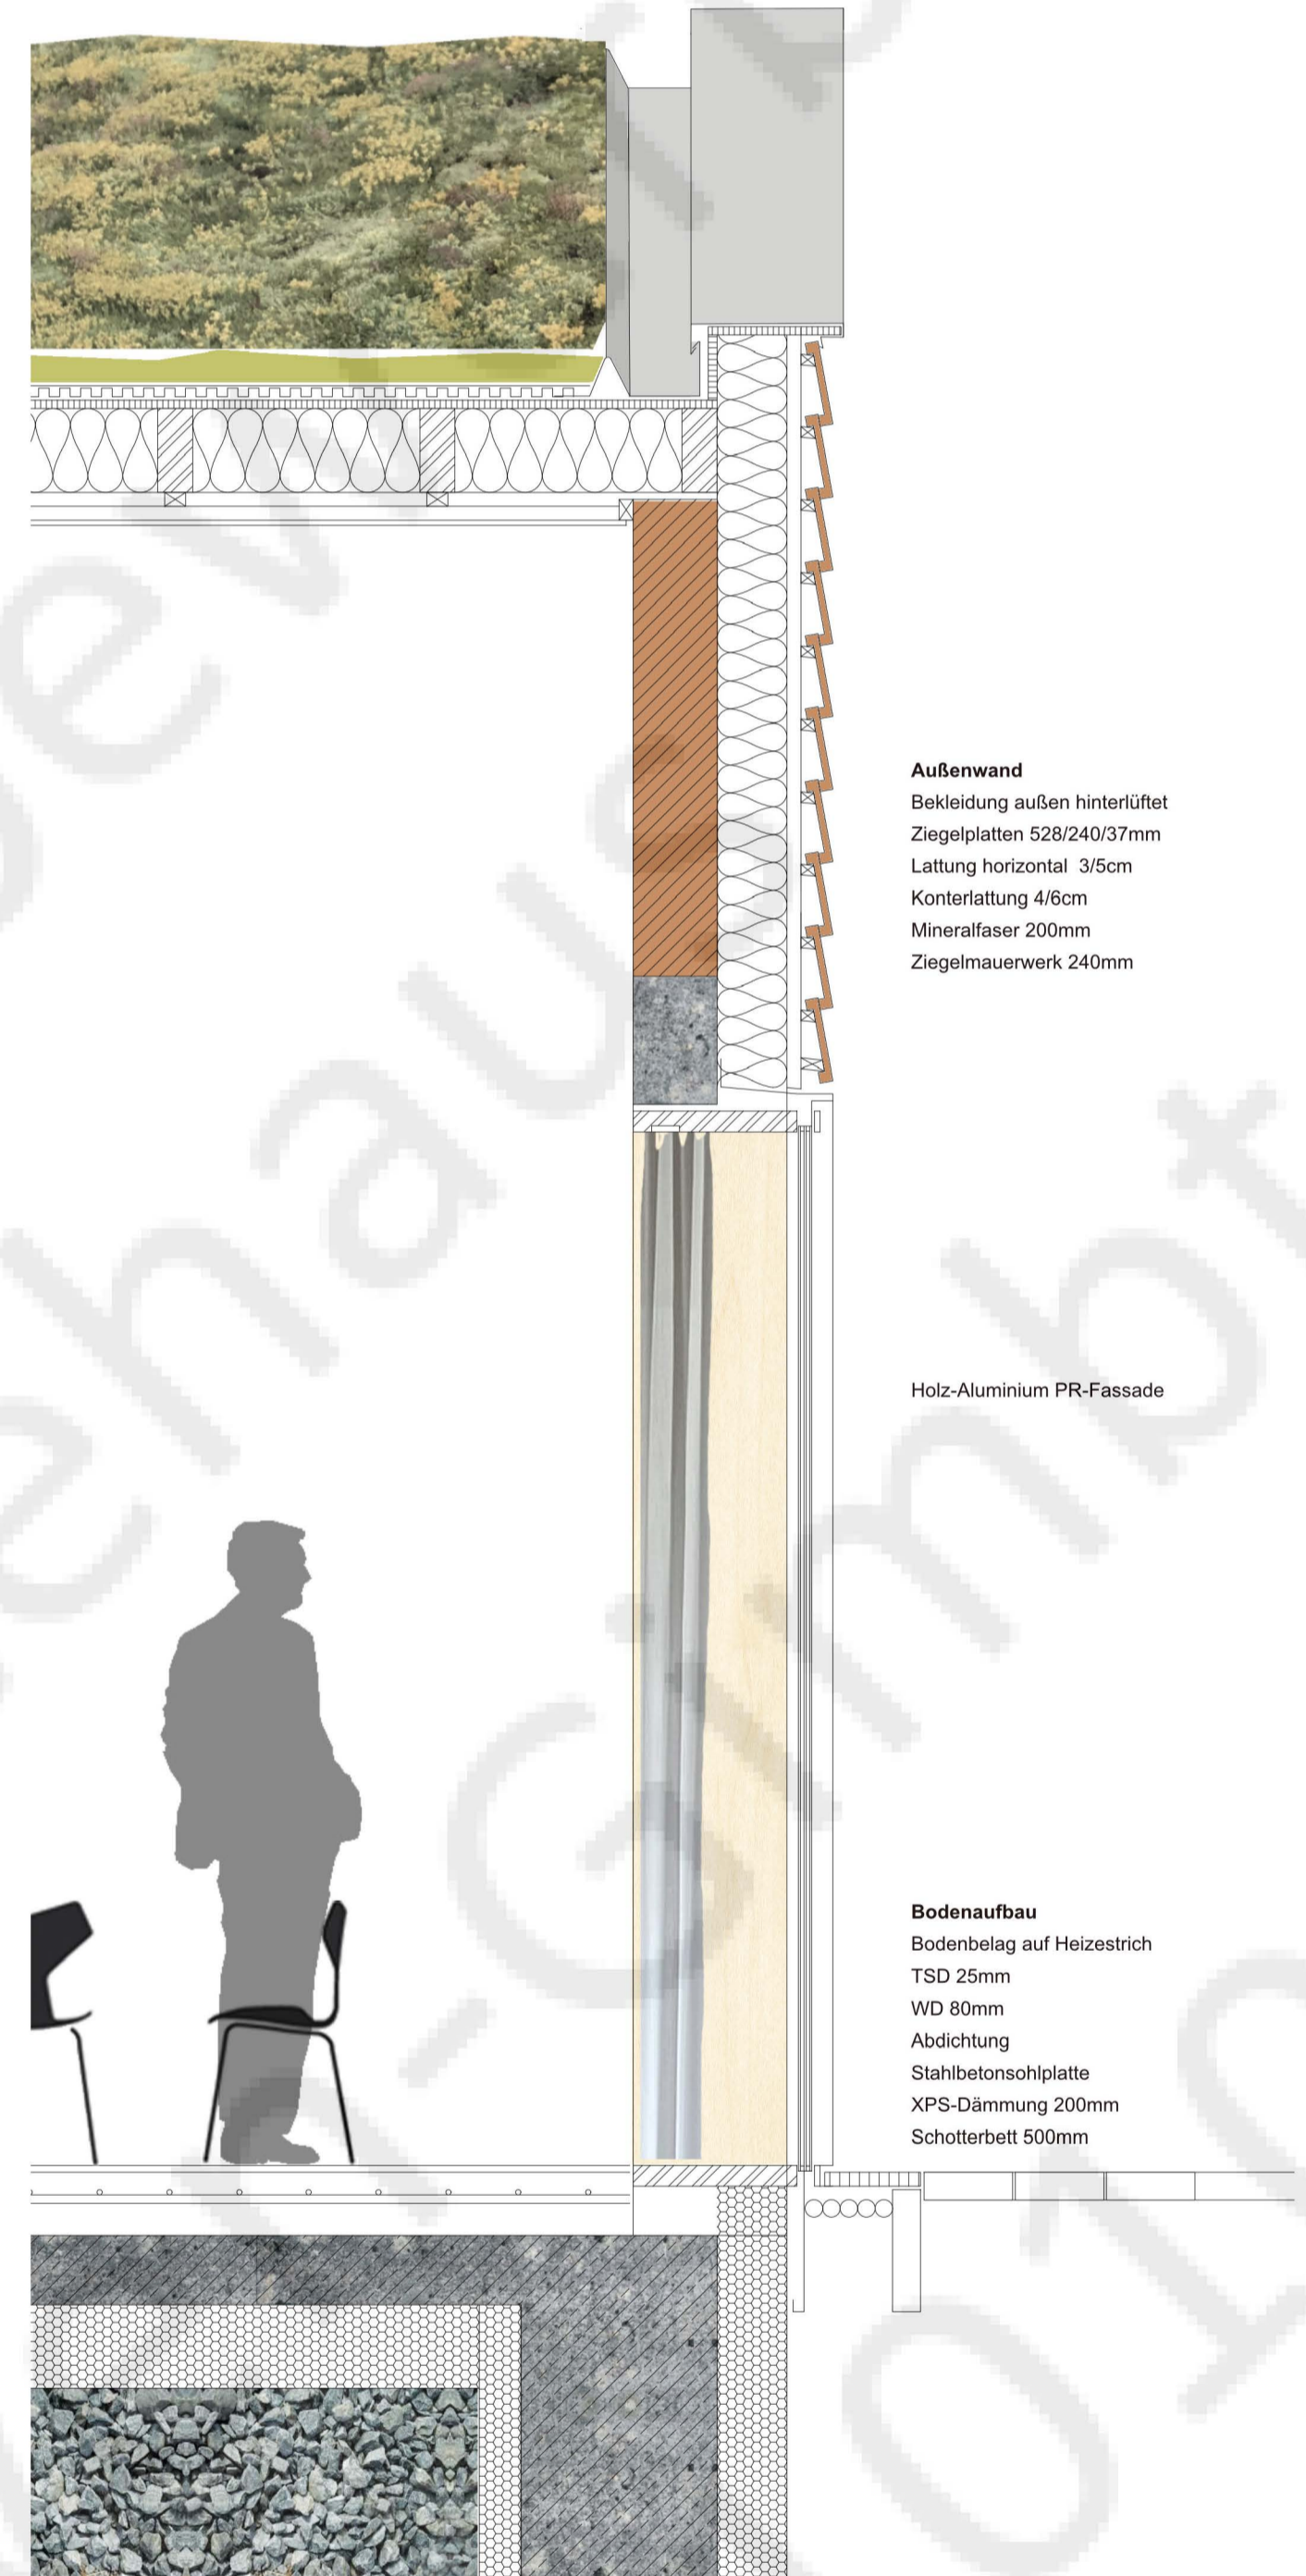


**Außenwand**  
Bekleidung außen hinterlüftet  
Ziegelplatten S28/240/57mm  
Lattung horizontal 3/5cm  
Körnerleistung 4/6cm  
Mineralfaser 200mm  
Ziegelmauerwerk 240mm

Holz-Aluminium PKF-Fassade

**Bodenaufbau**  
Bodenbelag auf Heizestrich  
TSB 25mm  
HD 30mm  
Abdichtung  
Stahlbetondeckplatte  
XPS-Dämmung 200mm  
Schotterbet 500mm




Detail Fassade M 1.20

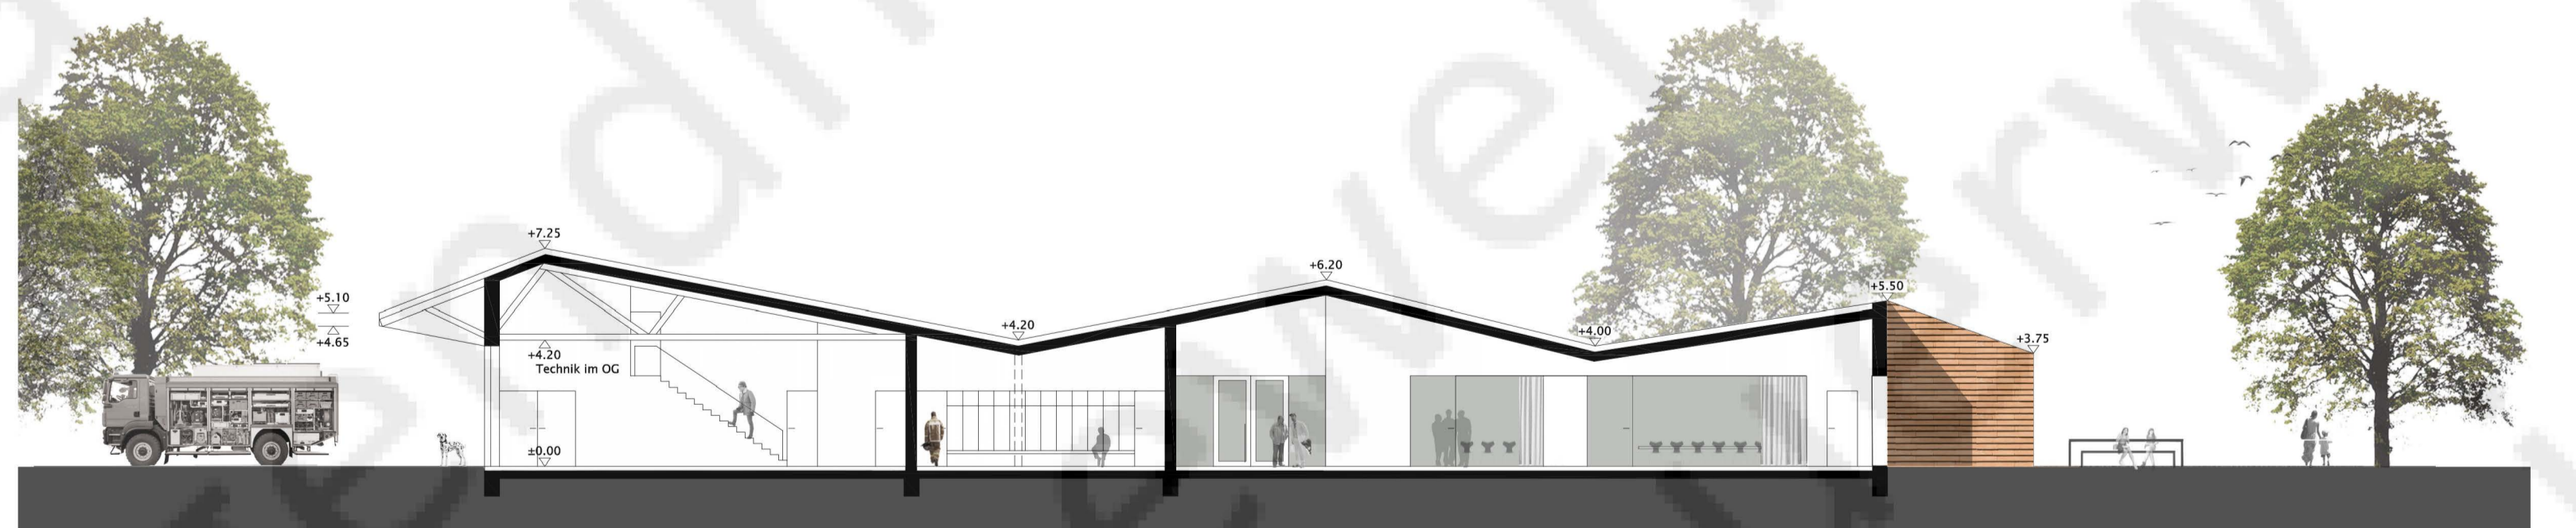

Längsschnitt M 1.200



Ansicht West M 1.200

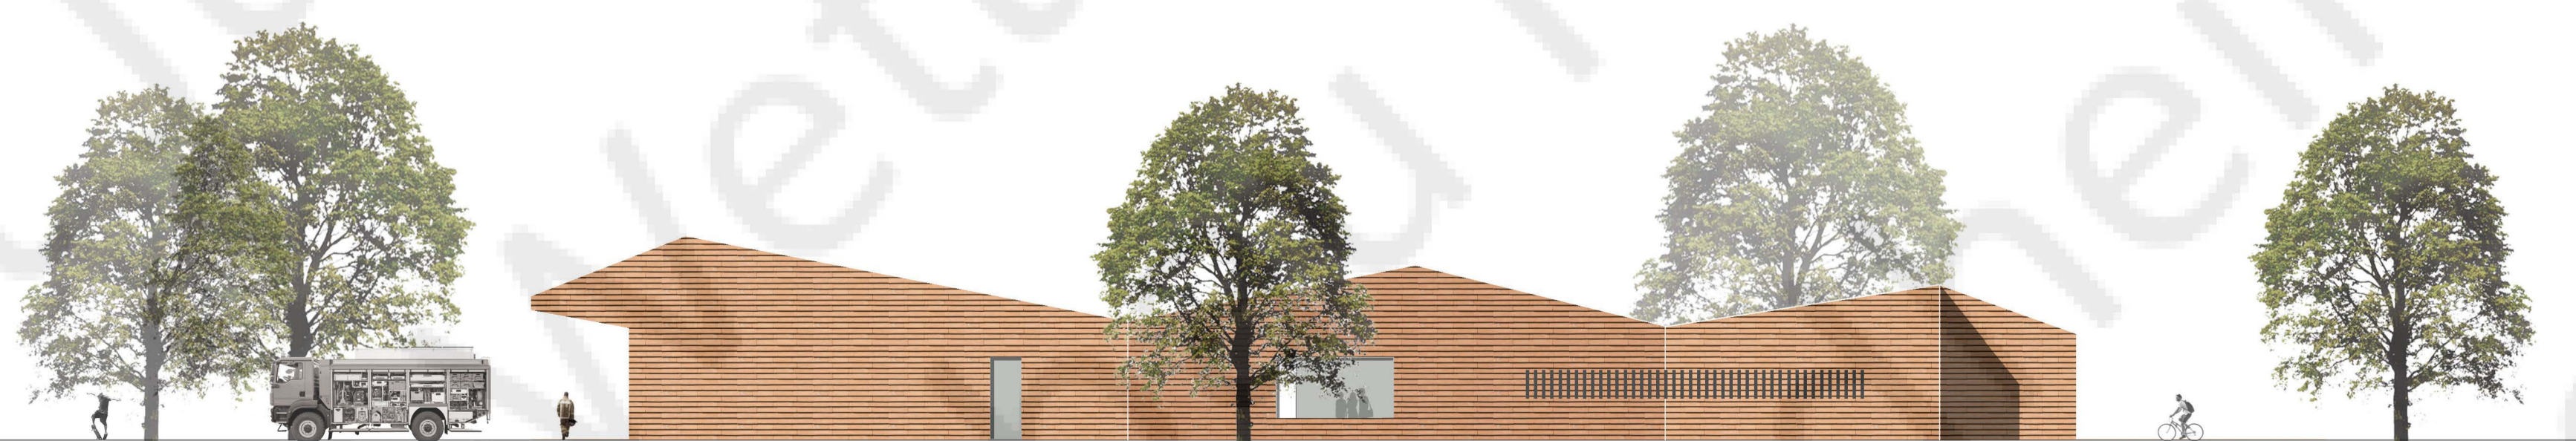

Ansicht Nord M 1.200